



Pavel Bílek
dopravně inženýrská opatření



DOPRAVNĚ INŽENÝRSKÉ OPATŘENÍ

DIO stavba:
Oprava kanalizace v obci Lom
Termín realizace stavby: **4.8.-7.9.2025**

Žadatel:
Obec Lom
Lom 9
388 01 Lom
IČO: 00667676
DIČ: neplátce DPH


Odpovědná osoba:
Václav Kafka-starosta
MT: +420 725 031 372
e-mail.: info@obeclom.cz
IDDS: nima6zq

Zpracoval: Pavel Bílek



Datum: červen 2025

Mnichov 132, 386 01 Strakonice
MT: +420 774 124 140
e-mail: bilek@dioservis.cz
IČO: 650 13 395, DIČ: CZ6912251247
ID DS: t35qemm

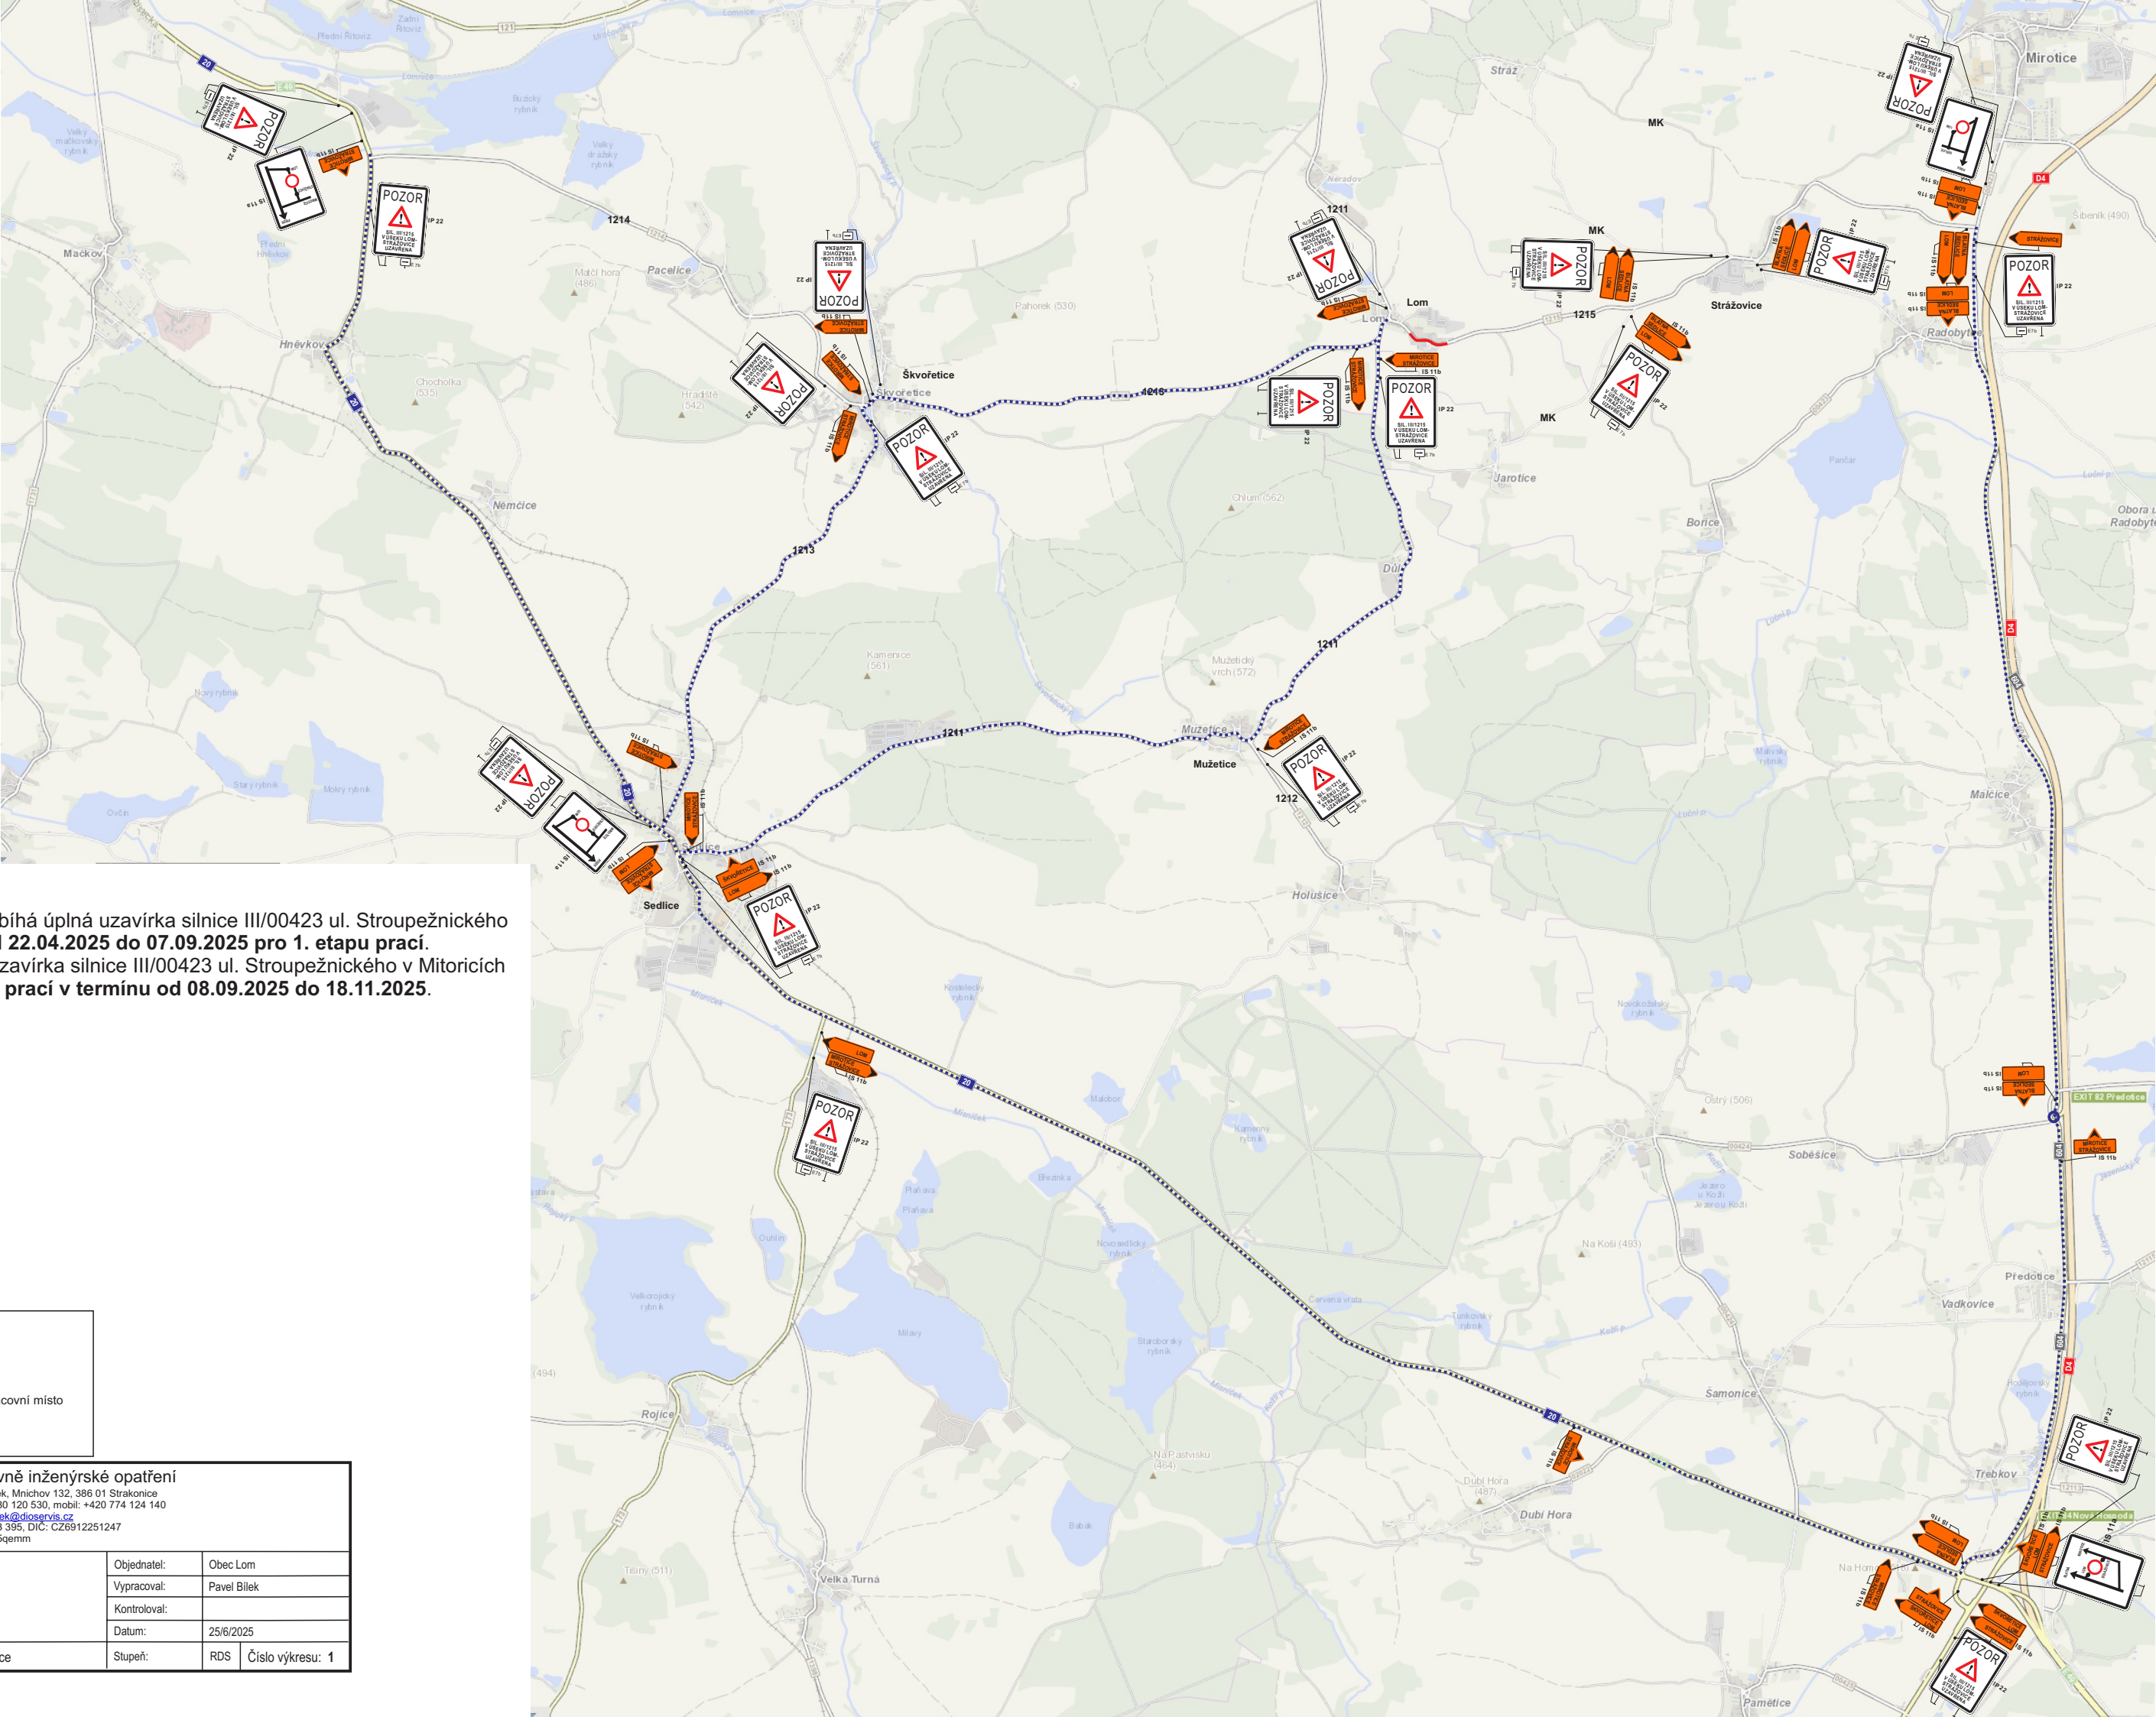


Poznámka:
V časovém souběhu probíhá úplná uzavírka silnice III/00423 ul. Stroupežnického v Miroticích v termínu **od 22.04.2025 do 07.09.2025 pro 1. etapu prací**.
Následně bude úplná uzavírka silnice III/00423 ul. Stroupežnického v Mitoricích pokračovat **pro 2. etapu prací v termínu od 08.09.2025 do 18.11.2025**.

Dočasná neplatnost stávajících svislých dopravních značek nebo symbolů na SDZ bude provedena škrtnutím páskou s oranžově-černým pruhem v šíři 50 mm!
Škrtnout aktuálně neplatné cíle.

- Legenda:**
-  stávající svislé DZ
 -  navržené přechodné DZ
 -  uzavřený úsek silnice - pracovní místo
 -  objízdná trasa
 -  trasa průjezdu BUS VLAD

DIO servis Dopravně inženýrské opatření Pavel Bílek, Mnichov 132, 386 01 Strakonice tel./fax: 380 120 530, mobil: +420 774 124 140 e-mail: bilek@dioservis.cz IČ: 650 13 395, DIČ: CZ6912251247 ID DS: t35qemm		
DIO stavba: Oprava kanalizace v obci Lom	Objednatel: Obec Lom	
	Vypracoval: Pavel Bílek	
	Kontroloval:	
	Datum:	25/6/2025
DIO - silnice III/1215 Lom, okres Strakonice	Stupeň:	RDS Číslo výkresu: 1

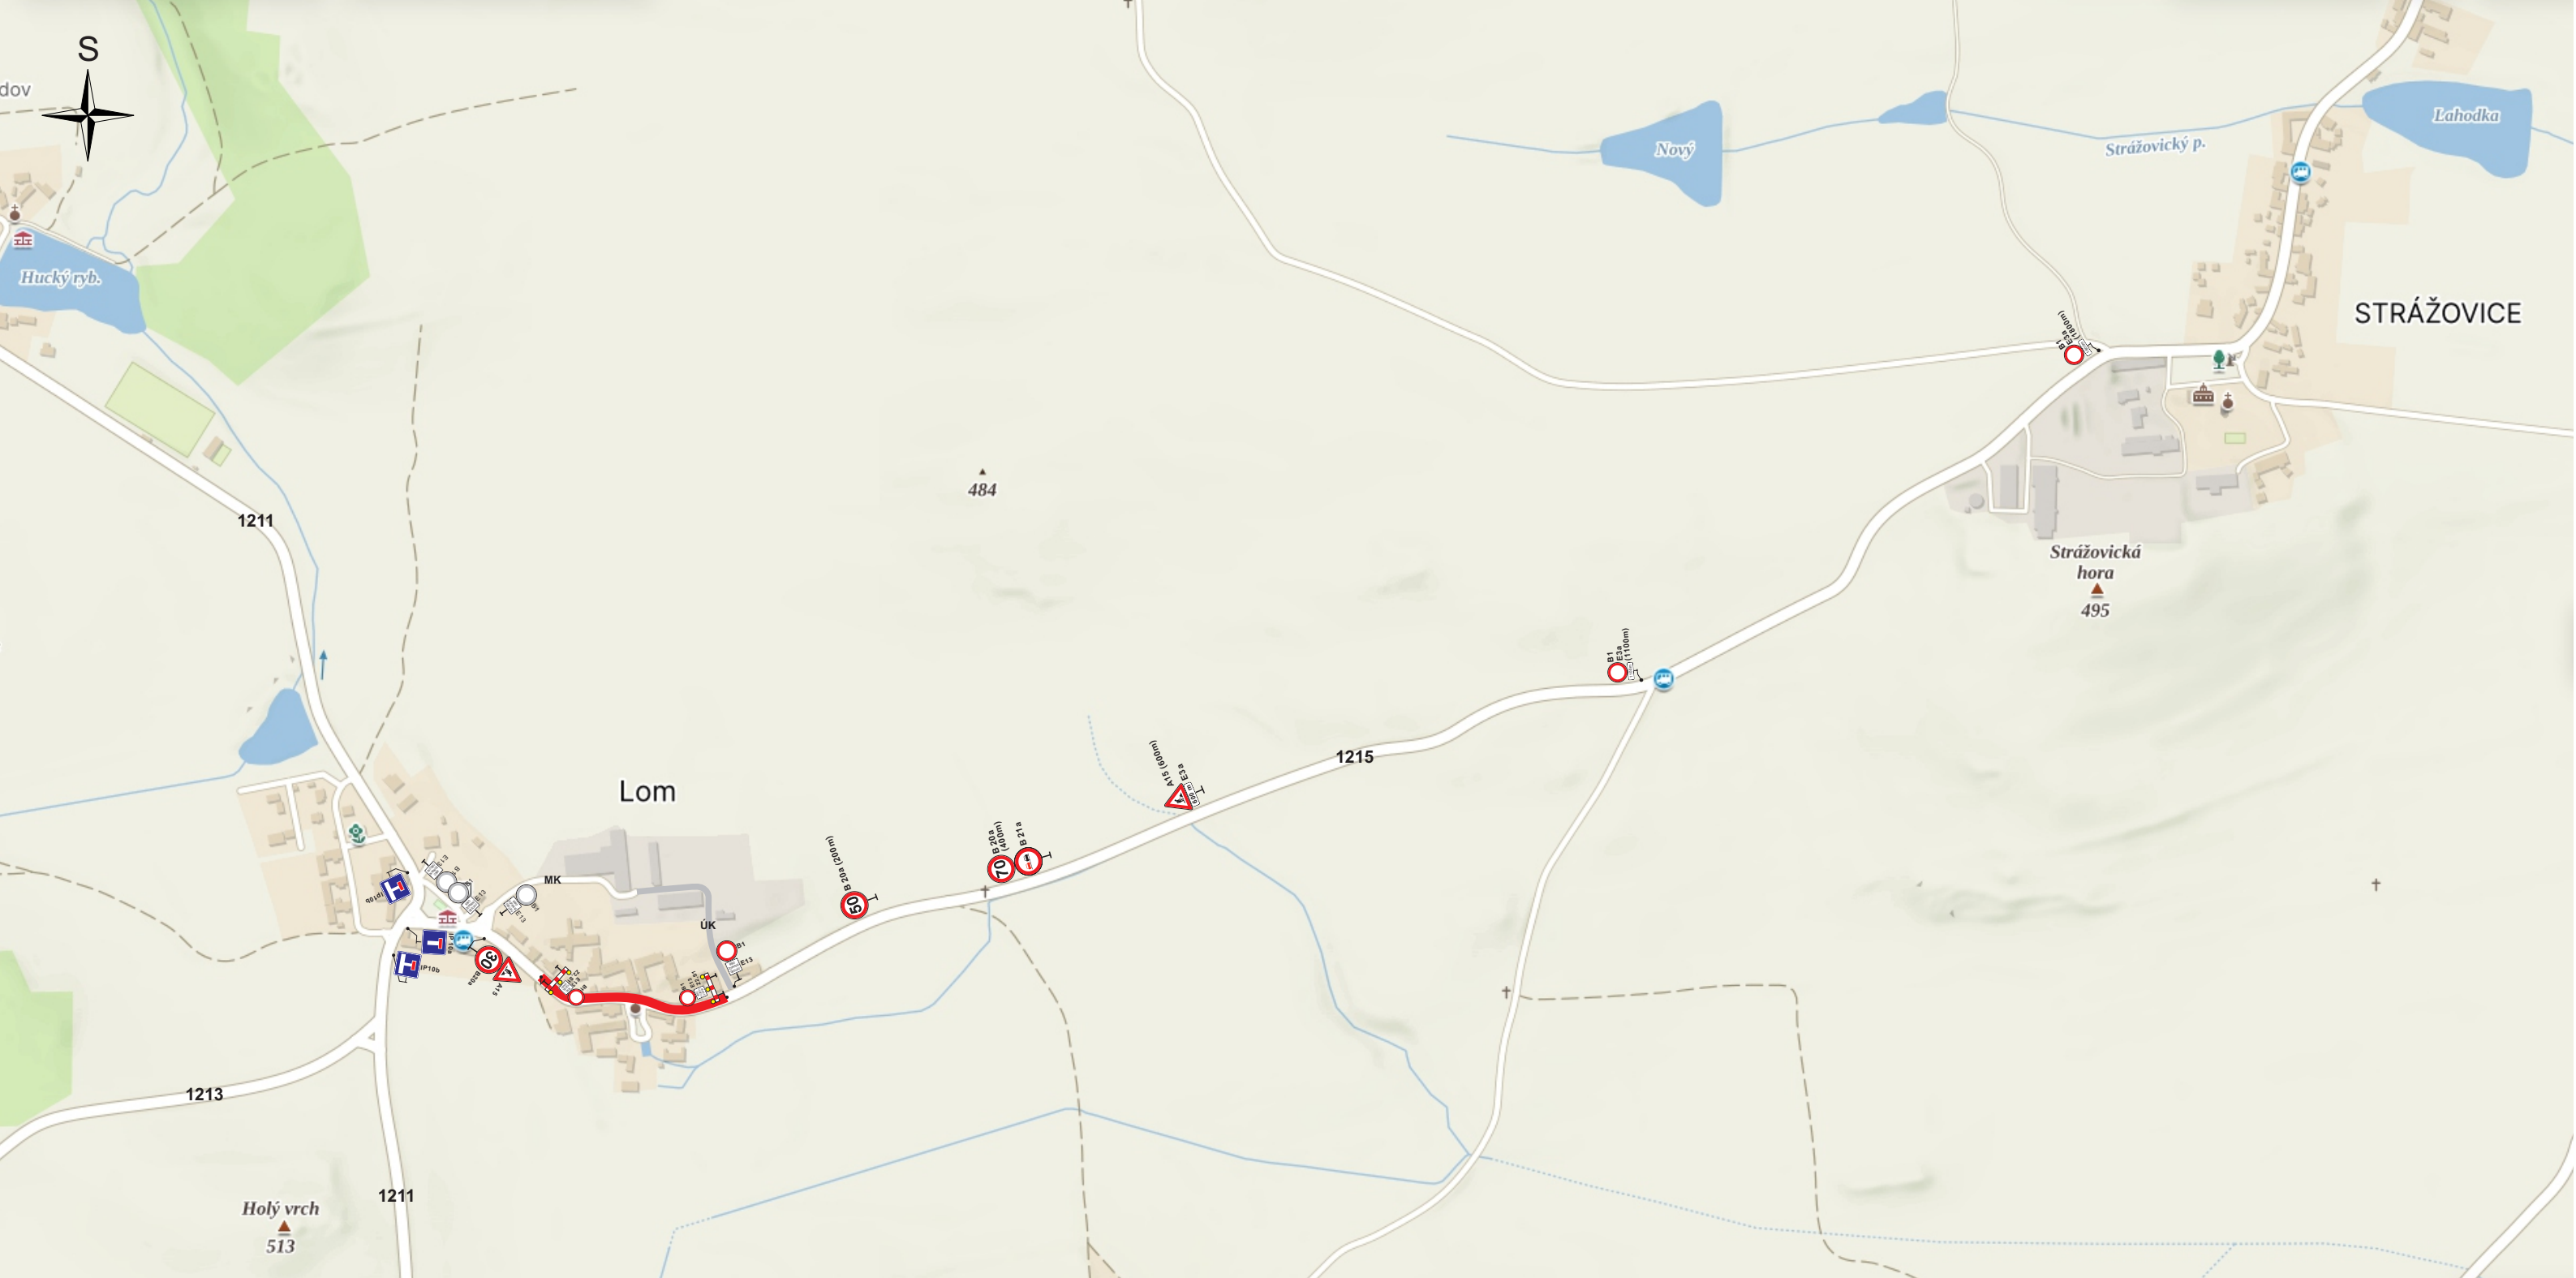

Poznámka:
V časovém souběhu probíhá úplná uzavírka silnice III/00423 ul. Stroupežnického v Miroticích v termínu **od 22.04.2025 do 07.09.2025 pro 1. etapu prací**.
Následně bude úplná uzavírka silnice III/00423 ul. Stroupežnického v Mitoricích pokračovat **pro 2. etapu prací v termínu od 08.09.2025 do 18.11.2025**.

Dočasná neplatnost stávajících svislých dopravních značek nebo symbolů na SDŽ bude provedena škrtnutím páskou s oranžově-černým pruhem v šíři 50 mm! Škrtnout aktuálně neplatné cíle.

Legenda:

- B 4** stávající svislé DZ
- B 20a** navržené přechodné DZ
- uzavřený úsek silnice - pracovní místo
- objízdná trasa
- trasa průjezdu BUS VLAD

Dopravně inženýrské opatření
Pavel Bílek, Mnichov 132, 386 01 Strakonice
tel./fax: 380 120 530, mobil: +420 774 124 140
e-mail: bilek@dioservis.cz
IČ: 650 13 395, DIČ: CZ6912251247
ID DS: t35qemm

DIO stavba: Oprava kanalizace v obci Lom	Objednatel:	Obec Lom	
	Vypracoval:	Pavel Bílek	
	Kontroloval:		
	Datum:	25/6/2025	
DIO - silnice III/1215 Lom, okres Strakonice	Stupeň:	RDS	Číslo výkresu: 2