


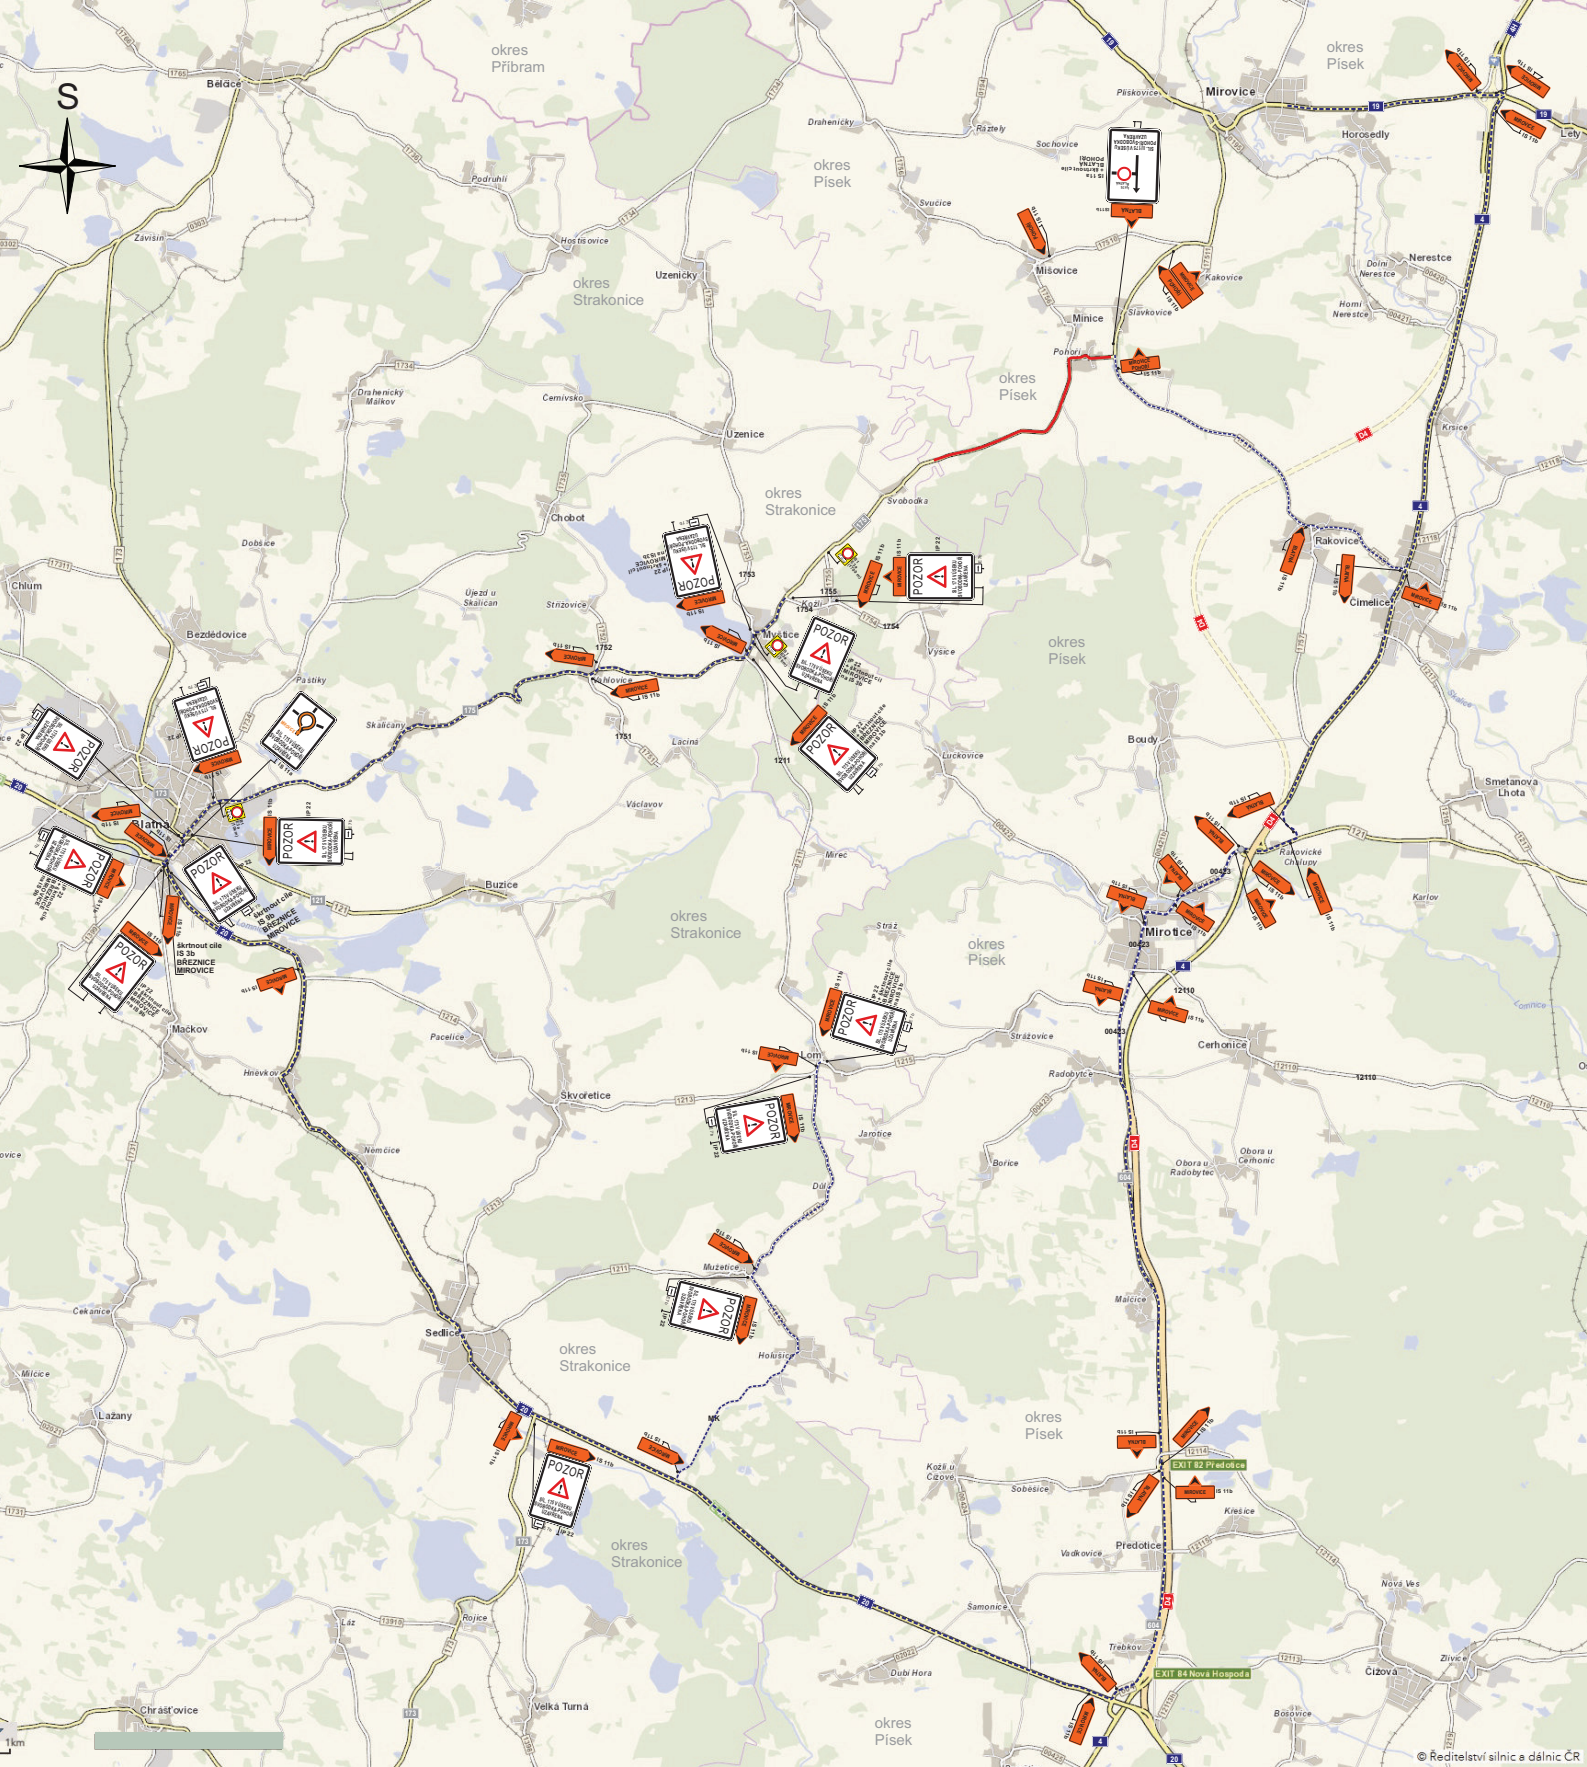

Dočasná neplatnost stávajících svislých dopravních značek nebo symbolů na SDZ bude provedena skrtnutím páskou s oranžově-černým průhled v šíři 50 mm!
Skrtnout aktuálně neplatné cíle.

Legenda:

- a 2a navrhované přechodné DZ
- b 4 stávající svislé DZ
- b 4 zneplatněné stávající svislé DZ
- úsek úpravy silnice II/175
- objízdná trasa

DIO 		Dopravně inženýrské opatření Pavel Bílek, Mníchov 132, 386 01 Strakonice MT: +420 774 124 140 e-mail: bilek@dioservis.cz ICO: 650 13 986, DIČ: CZ6912251247 ID DS: t35qemh	
DIO stavba: Oprava silnice II/175 Pohofní-hranice okresu		Objednatel:	SÚS Jk, p.o.
		Vypracoval:	Pavel Bílek
		Kontroloval:	
		Datum:	15/11/2024
DIO - II/175 Svoboda-Pohofní, okres Strakonice-Písek		Stupeň:	RDS Číslo výkresu: 1

