


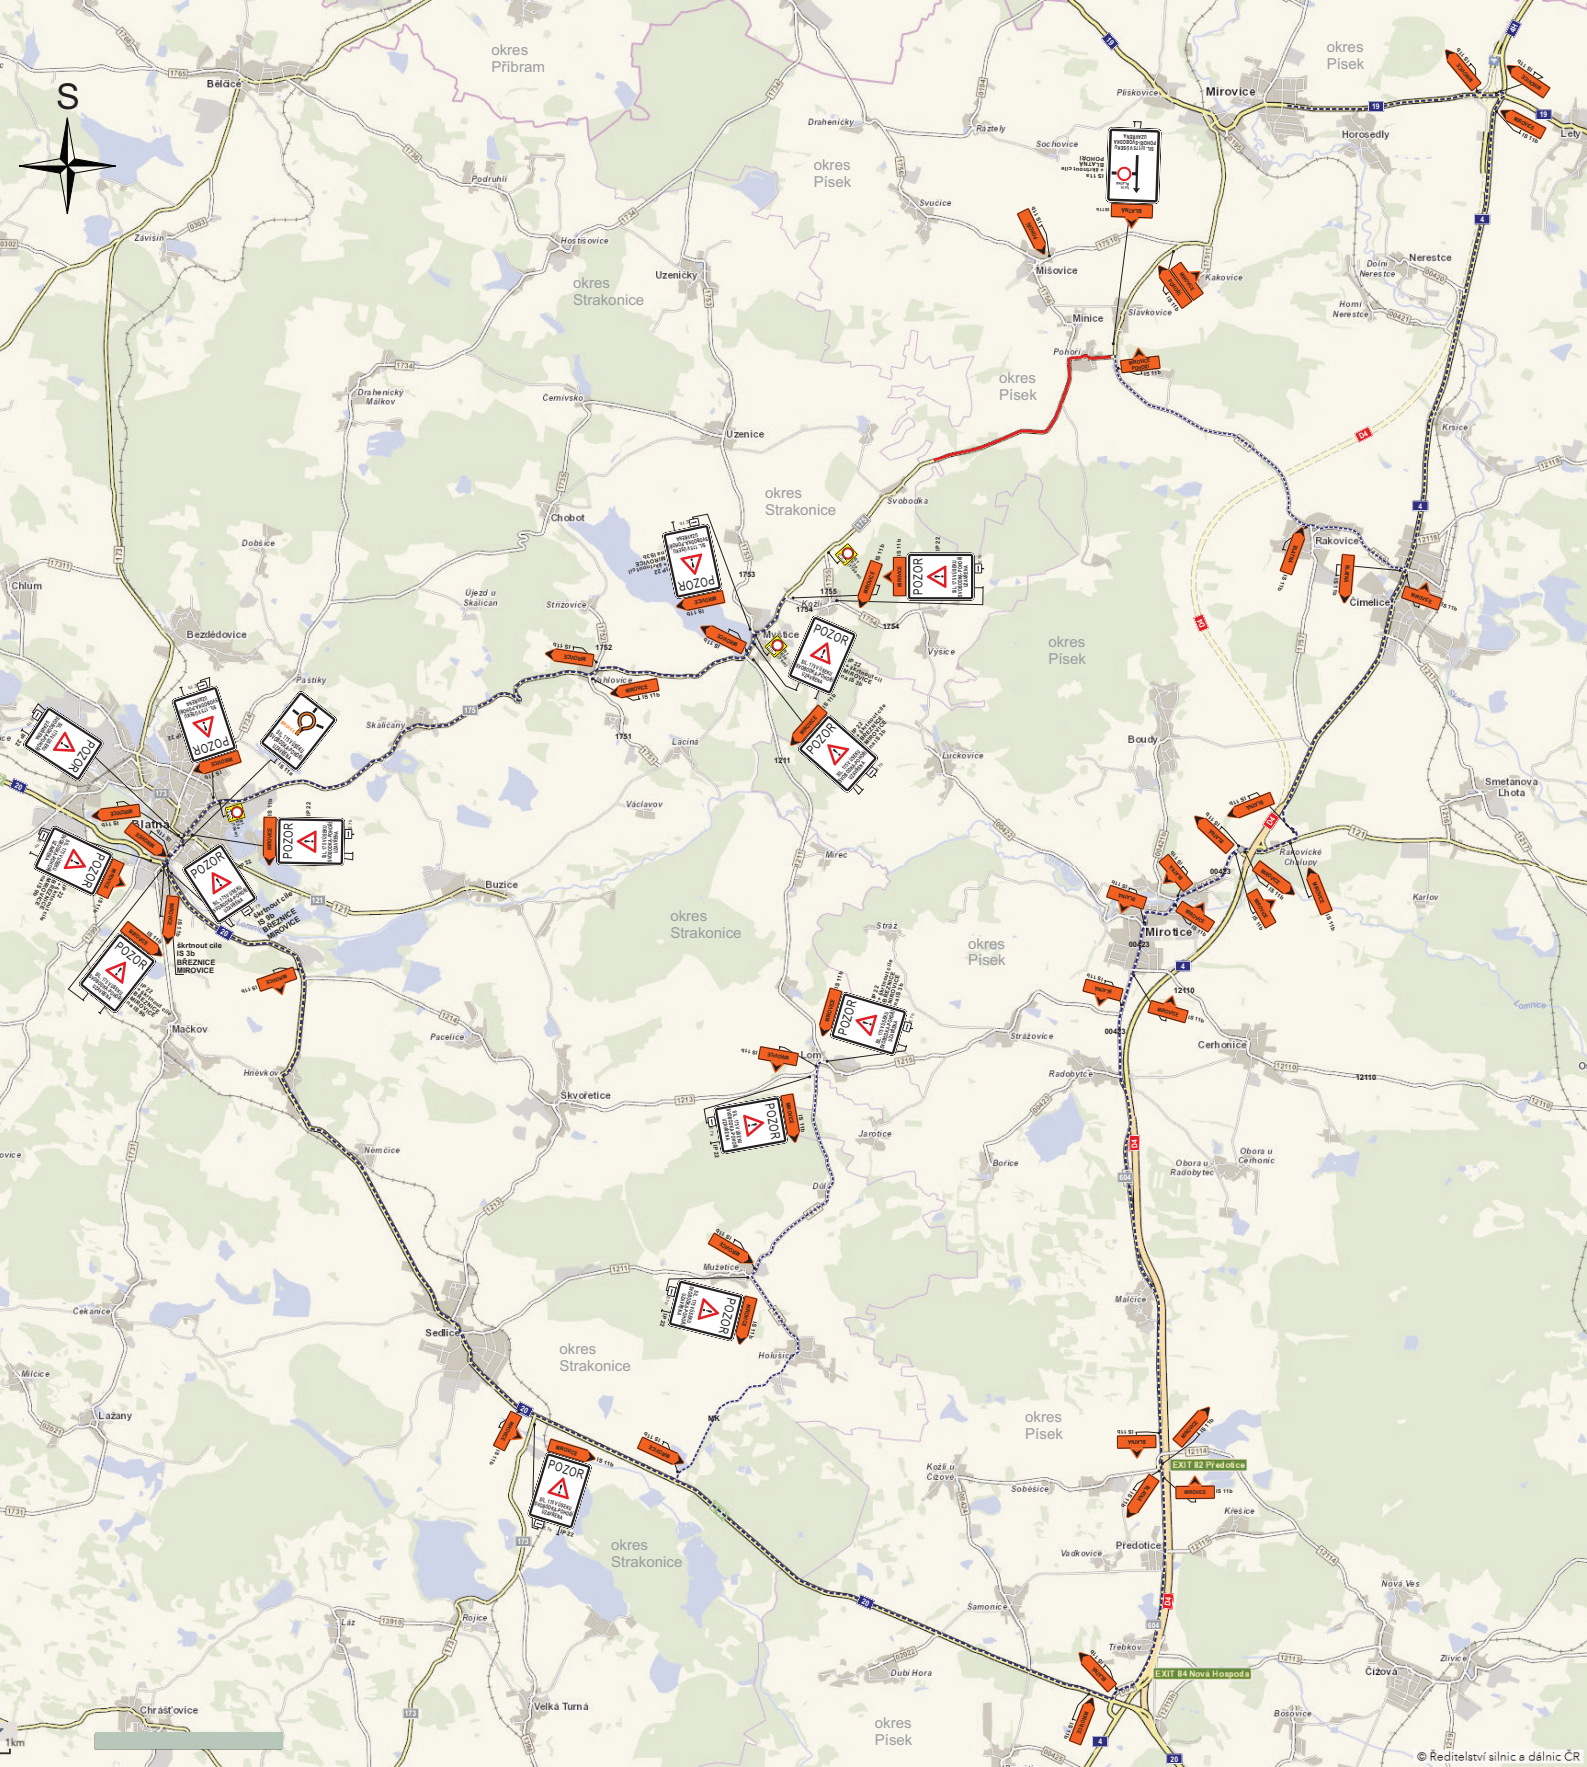

Dočasná neplatnost stávajících svislých dopravních značek nebo symbolů na SDZ bude provedena skrtnutím páskou s oranžově-černým průhled v šíři 50 mm!
Skrtnout aktuálně neplatné cíle.

Legenda:

-  70 a 200 navrhované přechodné DZ
-  50 stávající svislé DZ
-  40 zneplatněné stávající svislé DZ
-  úsek úpravy silnice II/175
-  objízdná trasa

DIO 		Dopravně inženýrské opatření Pavel Bílek, Mníchov 132, 386 01 Strakonice MT: +420 774 124 140 e-mail: bilek@dioservis.cz ICO: 650 13 986, DIČ: CZ6912251247 ID DS: t35qemh	
DIO stavba:		Objednatel:	SÚS Jk, p.o.
Oprava silnice II/175 Pohofí-hranice okresu		Vypracoval:	Pavel Bílek
		Kontroloval:	
		Datum:	15/11/2024
DIO - II/175 Svoboda-Pohofí, okres Strakonice-Písek		Stupeň:	RDS Číslo výkresu: 1

