


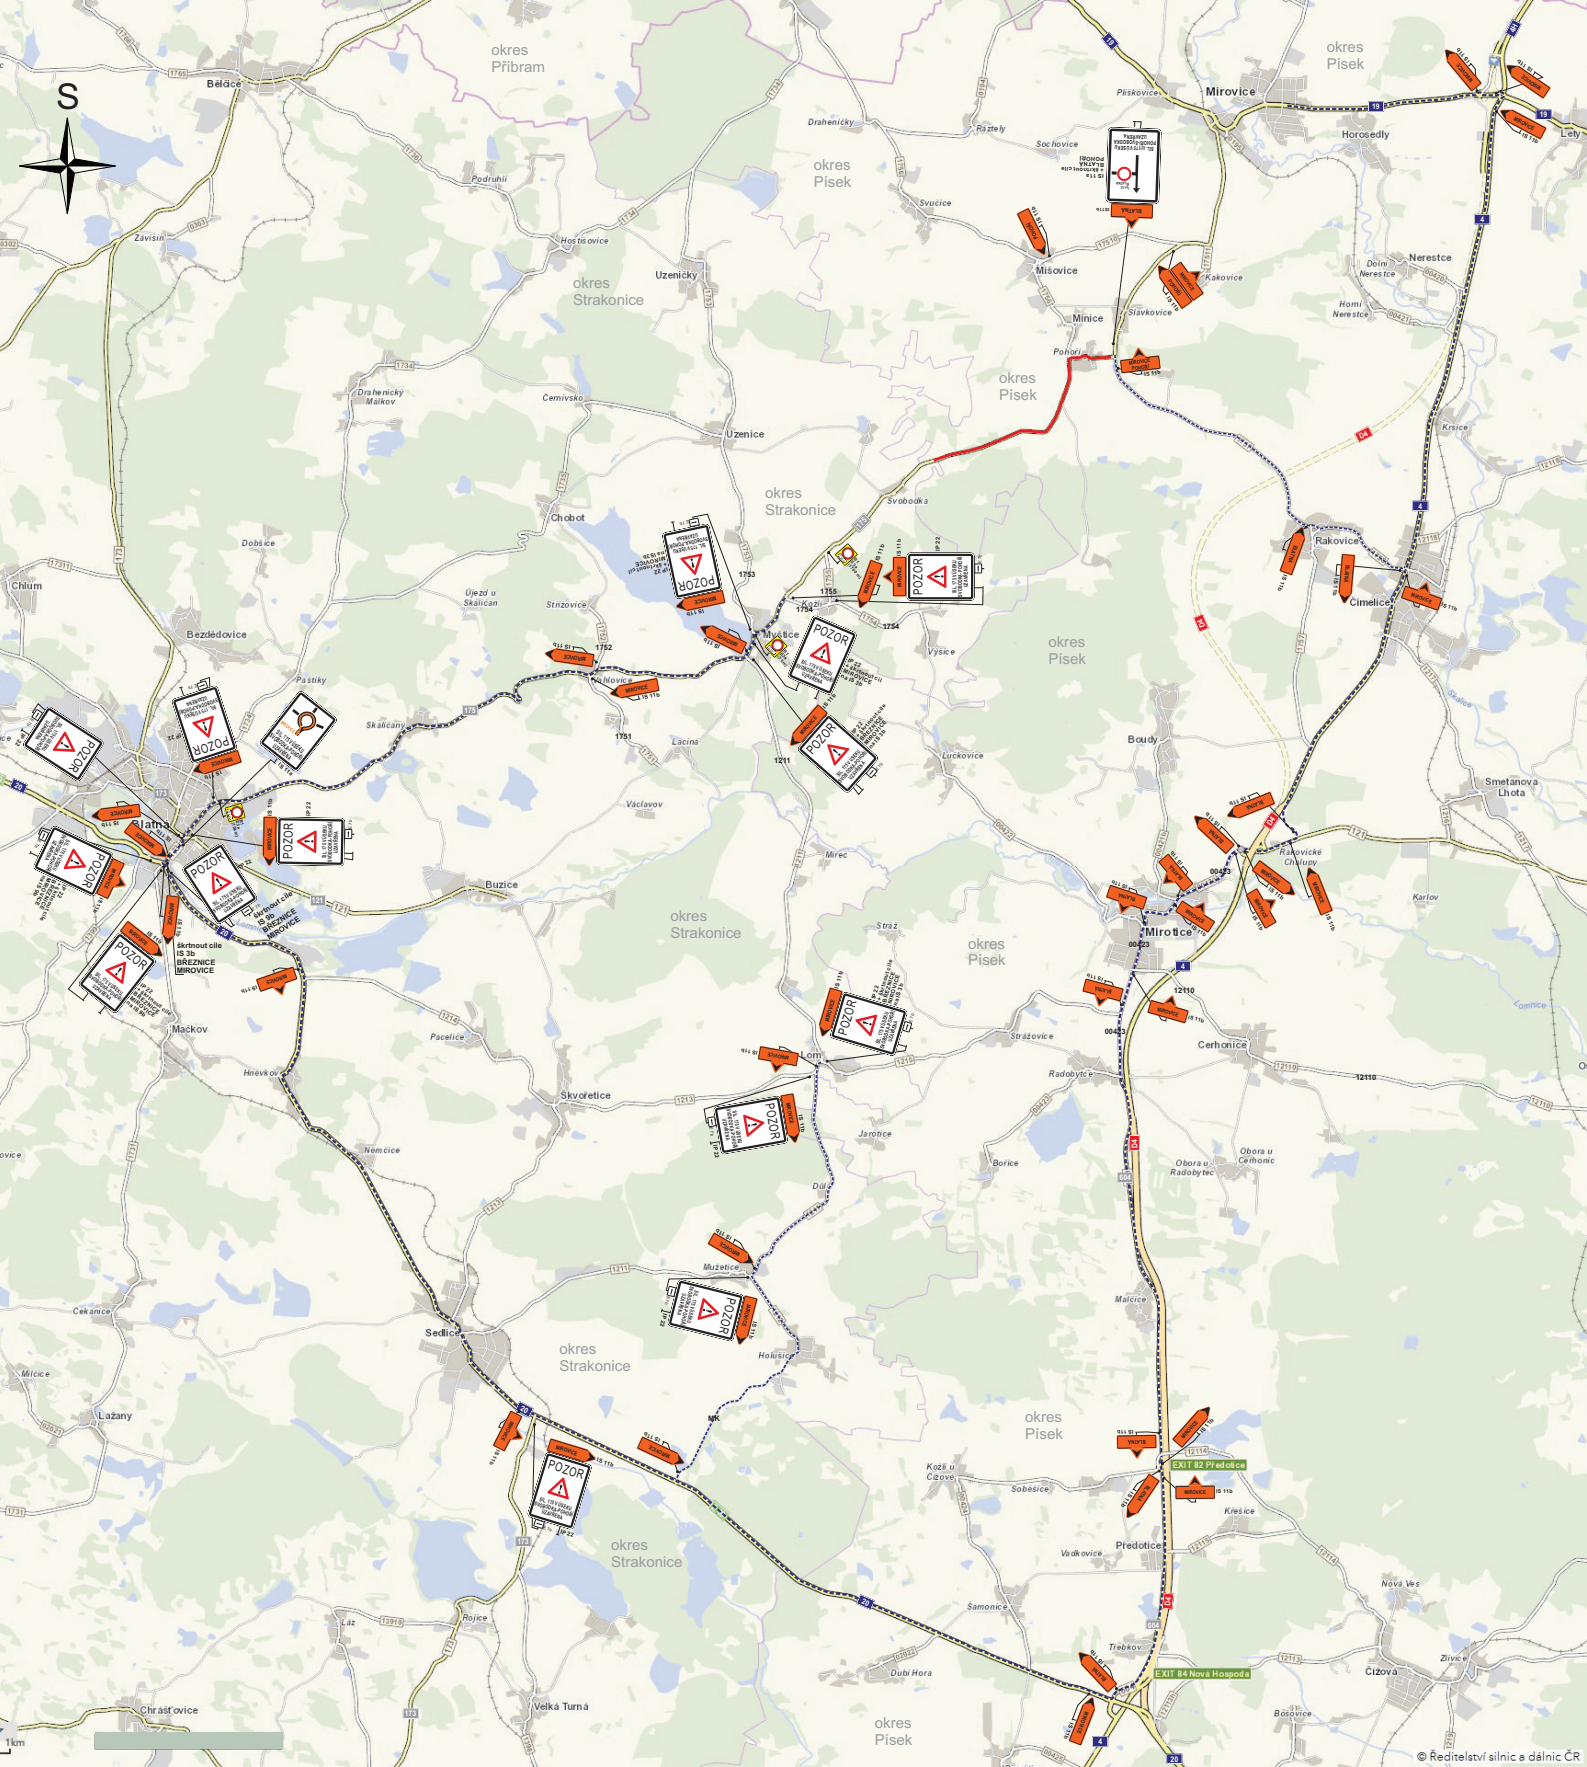

Dočasná neplatnost stávajících
svislých dopravních značek nebo
symbolů na SDZ bude provedena
škrtnutím páskou s oranžově-
černým průhled v šíři 50 mm!
Škrtnout aktuálně neplatné cíle.

Legenda:

- a 200 navrhované přechodné DZ
- a 4 stávající svislé DZ
- a 4 zneplatněné stávající svislé DZ
- úsek úpravy silnice II/175
- objízdná trasa

DIO servis		Dopravně inženýrské opatření Pavel Bílek, Mníchov 132, 386 01 Strakonice MT: +420 774 124 140 e-mail: bilak@dioservis.cz ICO: 650 13 946, DIČ: CZ6912251247 ID DS: t35qem	
DIO stavba: Oprava silnice II/175 Pohofí-hranice okresu		Objednatel:	SÚS Jk, p.o.
		Vypracoval:	Pavel Bílek
		Kontroloval:	
		Datum:	15/11/2024
DIO - II/175 Svoboda-Pohofí, okres Strakonice-Písek		Stupeň:	RDS Číslo výkresu: 1

